

# Raumübersicht **Eventfläche Vordach**

Lage - Erdgeschoss





# Raumübersicht **Eventfläche Vordach**

Kapazität

**PORSCHE**

EXPERIENCE CENTER  
HOCKENHEIMRING

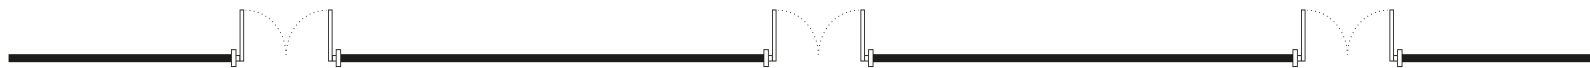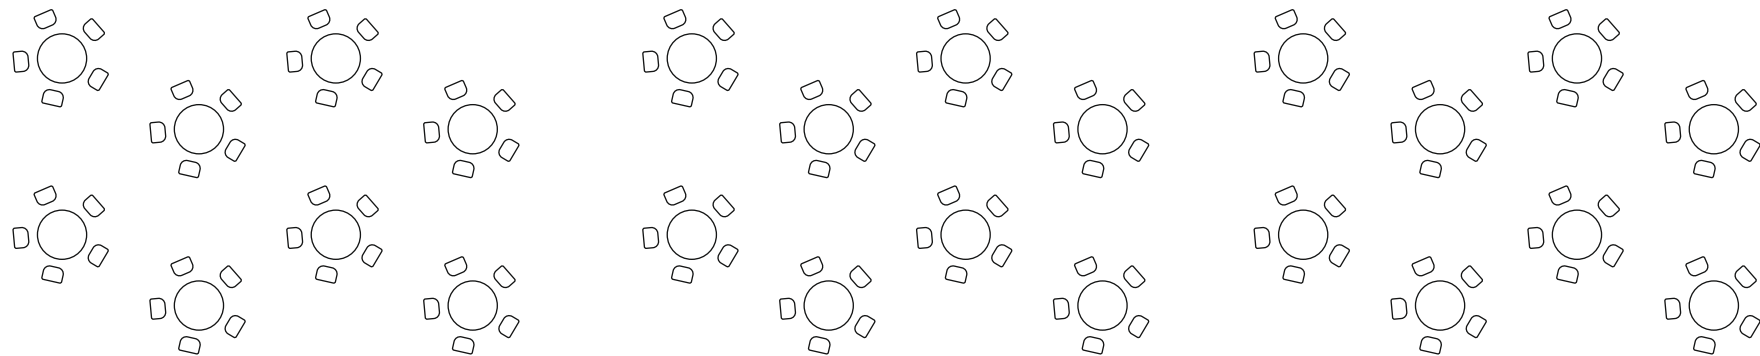

Stehtische  
100 Personen

Individuelle Setups jederzeit möglich

Abbildung beispielhaft

# Raumübersicht **Eventfläche Vordach**

Fakten

**PORSCHE**

**EXPERIENCE CENTER  
HOCKENHEIMRING**



## Grund- und Vortragsausstattung

keine

## Kapazität

Je nach Setup 50-500 PAX

## Technische Ausstattung

keine

## Sound und Beschallung

Mobile Beschallungsanlage ist vorhanden.

**Individuelles Setup z.B. mit Bierbankgarnituren oder einer Bühne inkl. Tribüne etc. ebenfalls möglich**

## Sonstiges

Bodenbeschaffenheit: Beton

Belastbarkeit: Fahrzeugeinbringung möglich

Wandbeschaffenheit: Glasfront am Gebäude

Fläche	Ebene	Größe	Länge	Breite	Höhe
Event	EG	300m <sup>2</sup>	63,50 m	20,80 m	8,02 m (niedrigste Stelle)