


Raumübersicht **Galerie**

Lage - 1.0G

PORSCHE

**EXPERIENCE CENTER
HOCKENHEIMRING**

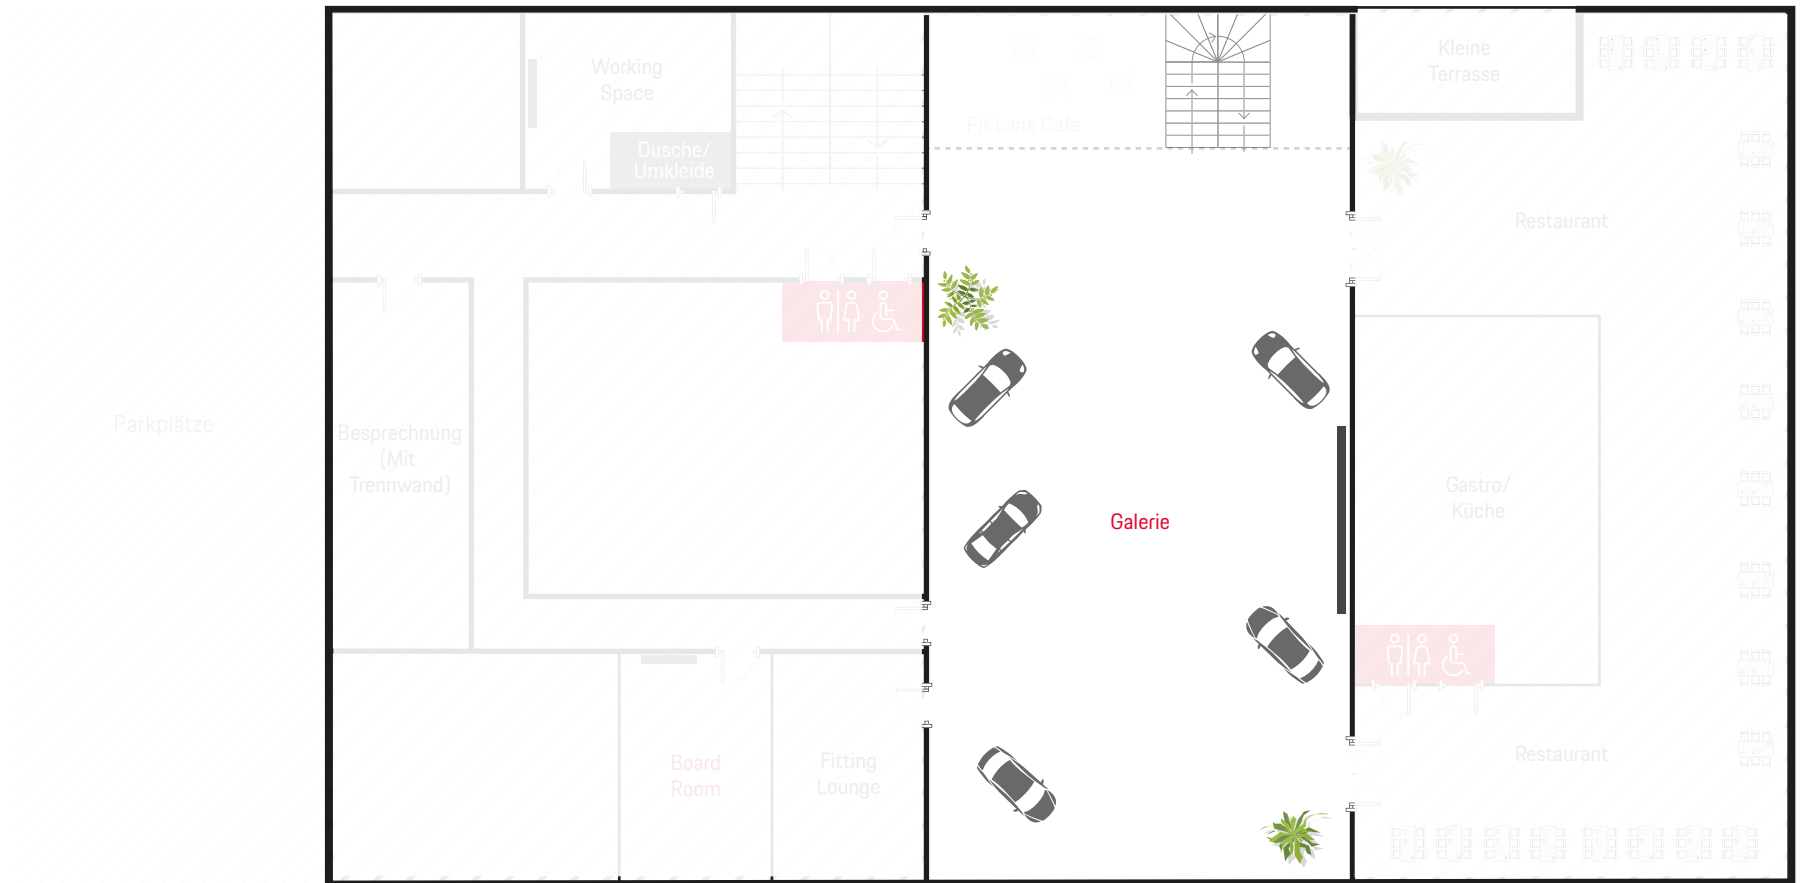


Raumübersicht **Galerie**

Kapazität

PORSCHE

EXPERIENCE CENTER
HOCKENHEIMRING

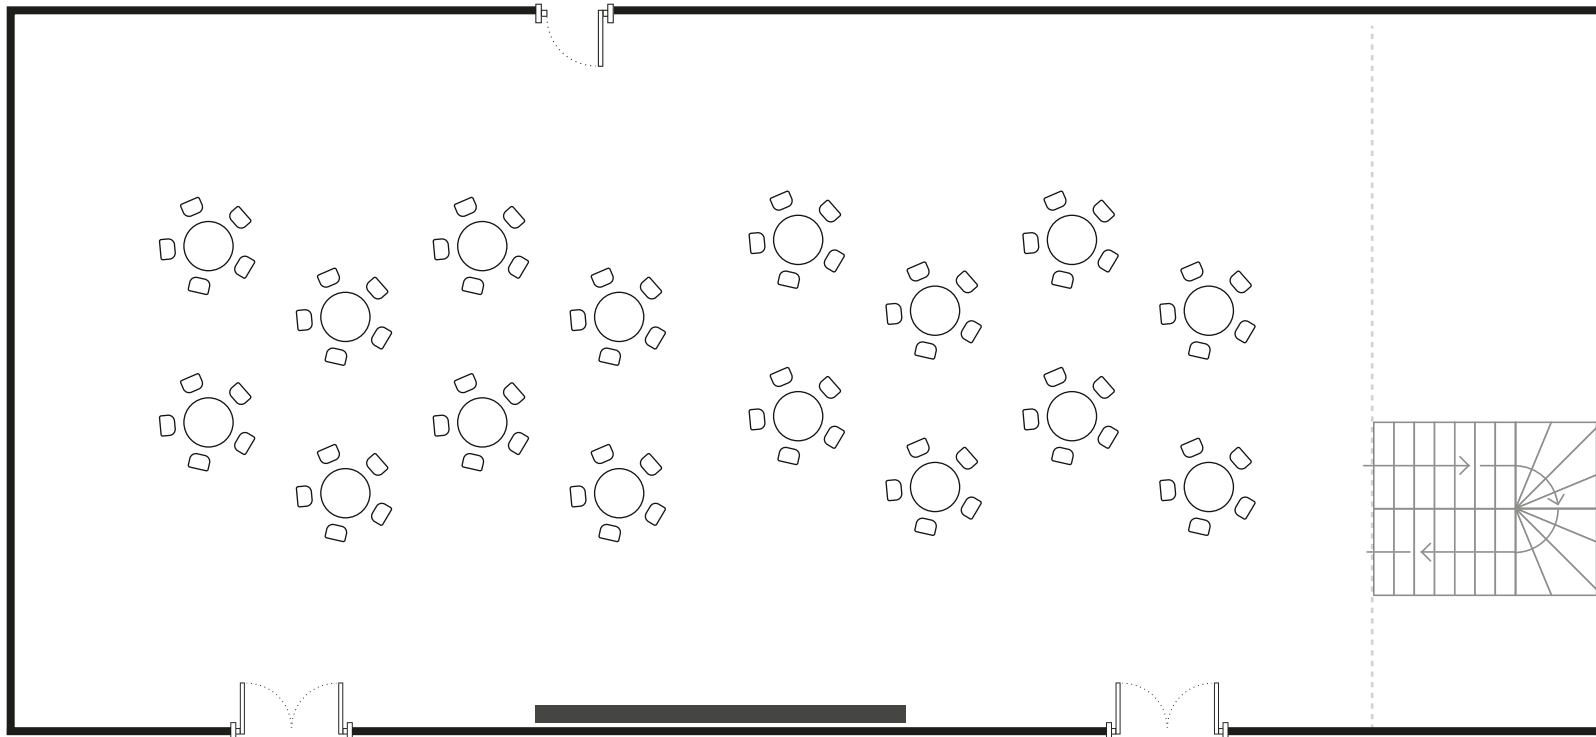

Stehische
200 Personen

Individuelle Setups jederzeit möglich

Abbildung beispielhaft

Raumübersicht **Galerie**

Fakten

PORSCHE /3
EXPERIENCE CENTER
HOCKENHEIMRING



Grund- und Vortragsausstattung

2x Sessel
1x Beistelltisch
1x Teppich

Setup Wartezone vor Restaurant:

2x Sofas
2x Sessel
5x Beisteltische
1x Teppich
1x Desinfektionsspender

Technische Ausstattung

3x3 Monitor Splittwand NEC UN462A
1920x1080, bespielbar mit HDMI als
Wandanschluss, Bodentank oder Serverraum
Steckdosen:
1-fach Steckdose: 5x
2-fach Steckdose:
3-fach Steckdose: 31
Netzwerkdose:
Bodentanks mit 2-fach Steckdose: 7x
Bodentanks mit 3-fach Steckdose und
Netzwerkdose:

Sound und Beschallung


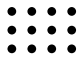


Hintergrundmusik durch Lautsprecher
Audio an der Splittwand Bose RMU mit 600 Watt

Sonstiges

Bodenbeschaffenheit: Fliesen
Wandbeschaffenheit: Weiß gestrichen,
Wandbespannung + Holz-Lamellen

Belastbarkeit: Fahrzeugeinbringung möglich: ja

Fensterfront:
Tageslicht

Fläche	Ebene	Größe	Länge	Breite	Höhe				
Event/ Konferenz	1. OG	378,14m ²	27,00m	20,85 m	2,96 m	100	150	--	200


Individuelle Setups jederzeit möglich

Raumübersicht **Galerie**

Kapazität

PORSCHE

EXPERIENCE CENTER
HOCKENHEIMRING

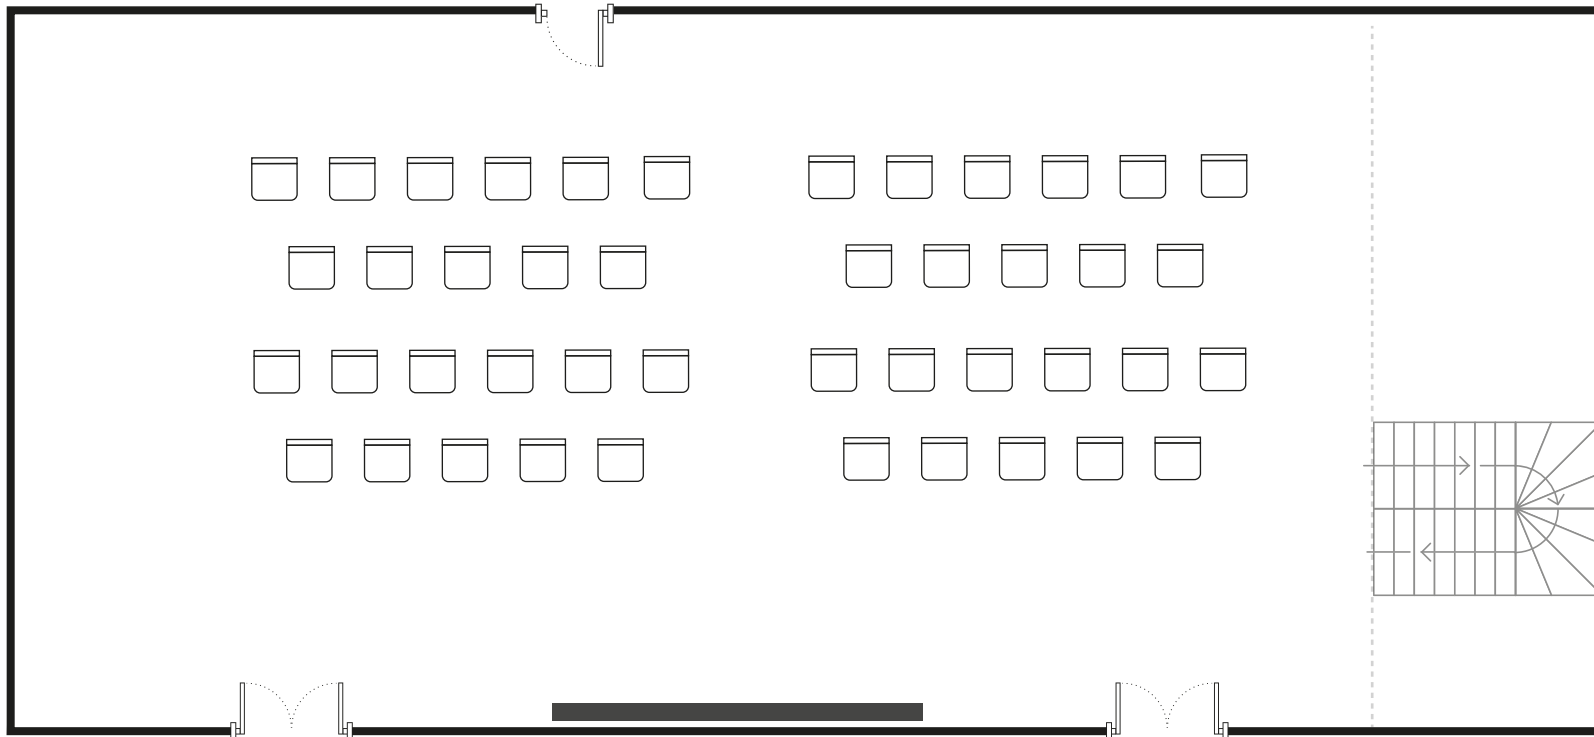

Theater
100 Personen

Individuelle Setups jederzeit möglich

Abbildung beispielhaft