


Raumübersicht **Konferenzraum 1**

Lage - Erdgeschoss

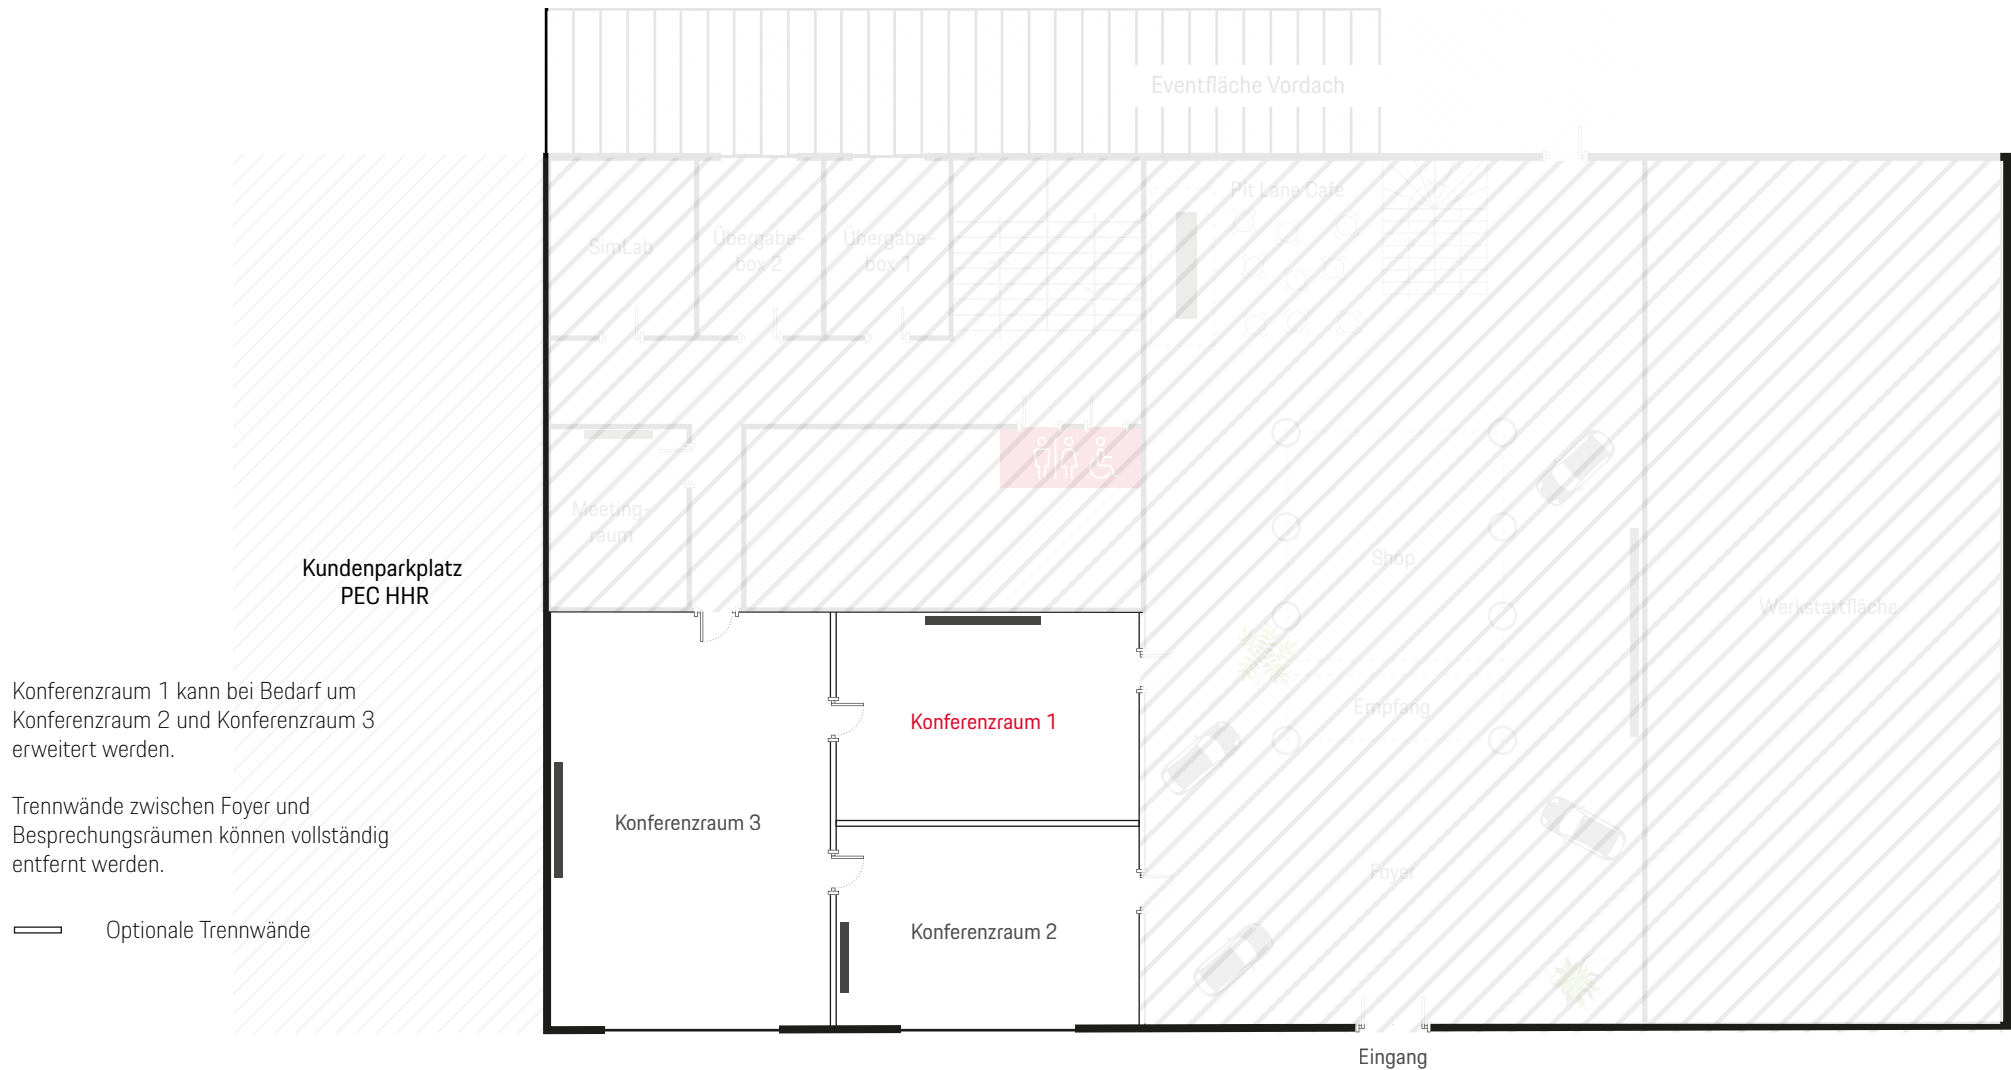

Konferenzraum 1 kann bei Bedarf um Konferenzraum 2 und Konferenzraum 3 erweitert werden.

Trennwände zwischen Foyer und Besprechungsräumen können vollständig entfernt werden.


— Optionale Trennwände

Raumübersicht **Konferenzraum 1**

Kapazität

PORSCHE

EXPERIENCE CENTER
HOCKENHEIMRING

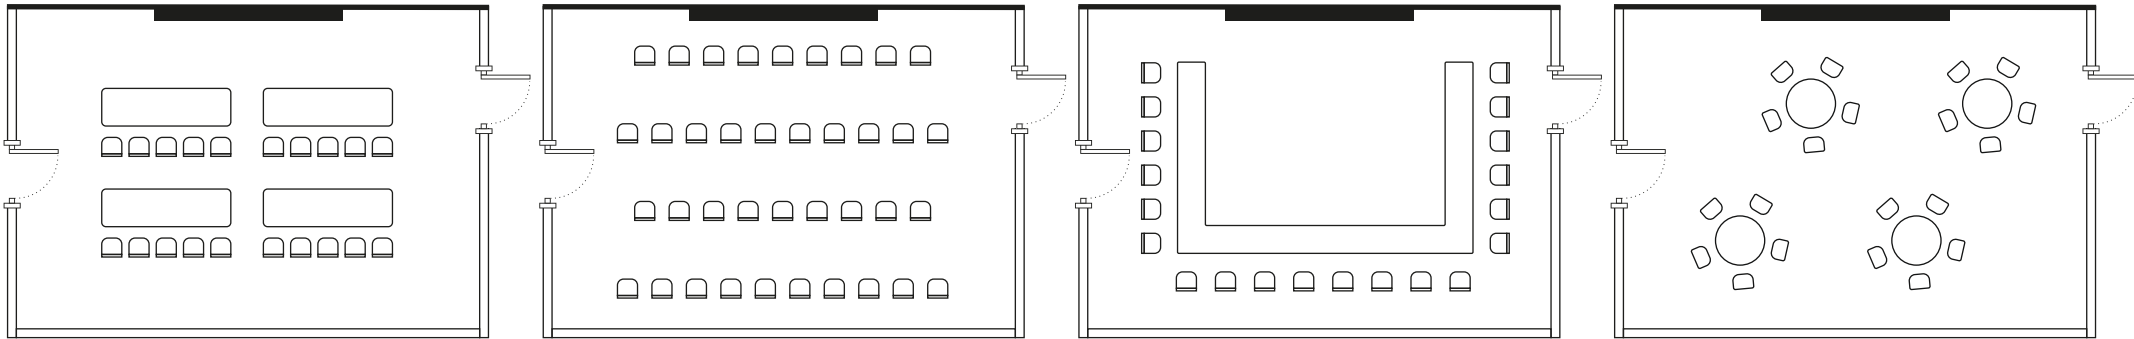

Parlamentarisch
30 Personen

Theater
30 Personen

U-Form
20 Personen

Stehtische
20 Personen

Individuelle Setups jederzeit möglich

Raumübersicht **Konferenzraum 1**

Fakten

PORSCHE

EXPERIENCE CENTER
HOCKENHEIMRING



Grund- und Vortragsausstattung

1x Stehtischbrücke für Vortragenden
1x Aluframe
1x Stehlampe
1x Gitterregal
mind. 12 Stühle aufgeteilt in 2 Reihen
mögliche Bestuhlung siehe Anzahl Personen
Bewegliche Trennwände

Technische Ausstattung

1x Leinwand
(größe 2x 3,7x2,3 und 1x 2,5x 1,55)

Laserprojektor Epson EB-L1490U mit 9000
Ansi Lumen Lichtleistung und WUXGA
Auflösung (1920x1200)

Video Eingänge HDMI Eingang an der Wand
und im Bodentank, VGA im Bodentank und
kabellos über Barco Clickshare möglich.

Steckdosen:

1-fach Steckdose: 2x

2-fach Steckdose:

3-fach Steckdose:

Netzwerkdose: 1x

Bodentanks mit 2-fach Steckdose:

Bodentanks mit 3-fach Steckdose und

Netzwerkdose: 1x


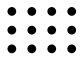
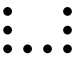

Sound und Beschallung

Audio Anlage mit 4 Lautsprechern und
Subwoofer von Bose mit einer Leistung von
1x 1000 Watt und 2x 800Watt

Sonstiges

Bodenbeschaffenheit: Fliesen

Wandbeschaffenheit: Weiß gestrichen
+ Sichtbeton

Teil	Ebene	Größe	Länge	Breite	Höhe				
2	EG	61,56 m ²	5,98 m	10,73 m	4,65 m	30	30	20	20
						Individuelle Setups jederzeit möglich			