


Raumübersicht **Konferenzraum 2**

Lage - Erdgeschoss

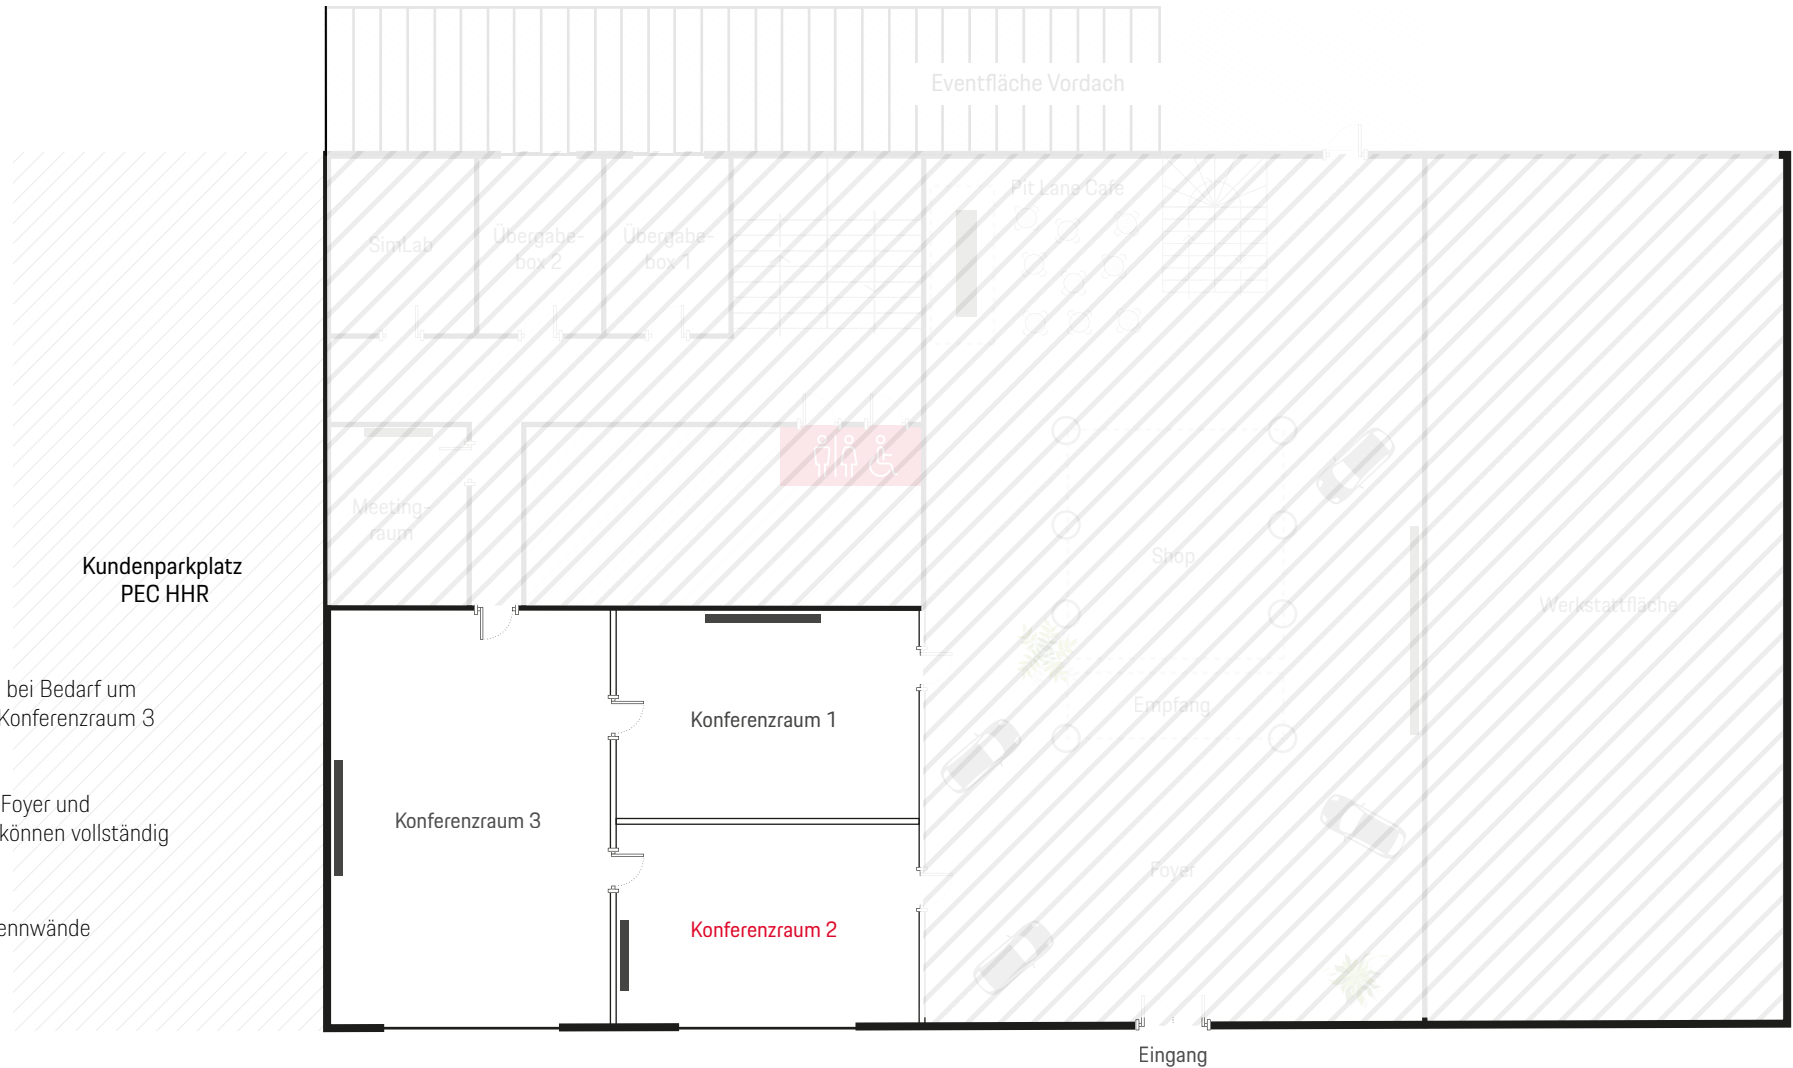

Konferenzraum 2 kann bei Bedarf um Konferenzraum 1 und Konferenzraum 3 erweitert werden.

Trennwände zwischen Foyer und Besprechungsräumen können vollständig entfernt werden.


— Optionale Trennwände

Raumübersicht **Konferenzraum 2**

Kapazität

PORSCHE

EXPERIENCE CENTER
HOCKENHEIMRING

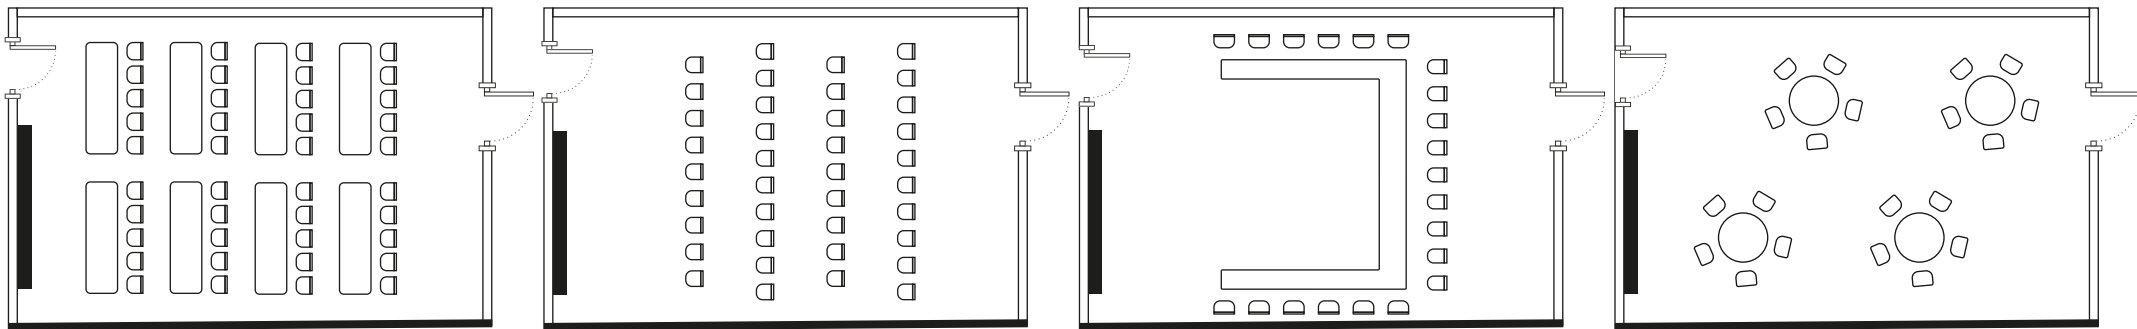

Parlamentarisch
20 Personen

Theater
30 Personen

U-Form
20 Personen

Stehische
30 Personen

Individuelle Setups jederzeit möglich

Raumübersicht **Konferenzraum 2**

Fakten

PORSCHE

EXPERIENCE CENTER
HOCKENHEIMRING



Grund- und Vortragsausstattung

1x Stehtischbrücke für Catering
5x Stehtische schwarz
1x Kühlschrank
3x Gitterboxen (Buffet) mit Kaffeemaschine + Zubehör
Bewegliche Trennwände

Technische Ausstattung

1x Leinwand
(größe 2x 3,7x2,3 und 1x 2,5x 1,55)

Laserprojektor Epson EB-L1490U mit 9000 Ansi Lumen Lichtleistung und WUXGA Auflösung (1920x1200)

Video Eingänge HDMI Eingang an der Wand und im Bodentank, VGA im Bodentank und kabellos über Barco Clickshare möglich.

Steckdosen:

1-fach Steckdose: 1x

2-fach Steckdose:

3-fach Steckdose:

Netzwerkdose:

Bodentanks mit 2-fach Steckdose:

Bodentanks mit 3-fach Steckdose und

Netzwerkdose: 2x

Sound und Beschallung

Audio Anlage mit 4 Lautsprechern und Subwoofer von Bose mit einer Leistung von 1x 1000 Watt und 2x 800Watt

Sonstiges

Bodenbeschaffenheit: Fliesen

Wandbeschaffenheit: Weiß gestrichen + Sichtbeton

Belastbarkeit: Fahrzeugeinbringung möglich


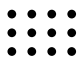
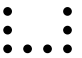

Rolltore für ebenerdige Einbringung von Exponaten oder Fahrzeugen etc.

Fensterfront:

Tageslicht

Rolltor mit Verglasung

(inkl. Verdunklungsmöglichkeit)

Teil	Ebene	Größe	Länge	Breite	Höhe				
2	EG	55,28 m ²	5,40 m	10,73 m	4,65 m	20	30	20	30
<div style="border: 1px solid black; padding: 5px; display: inline-block;">Individuelle Setups jederzeit möglich</div>									